


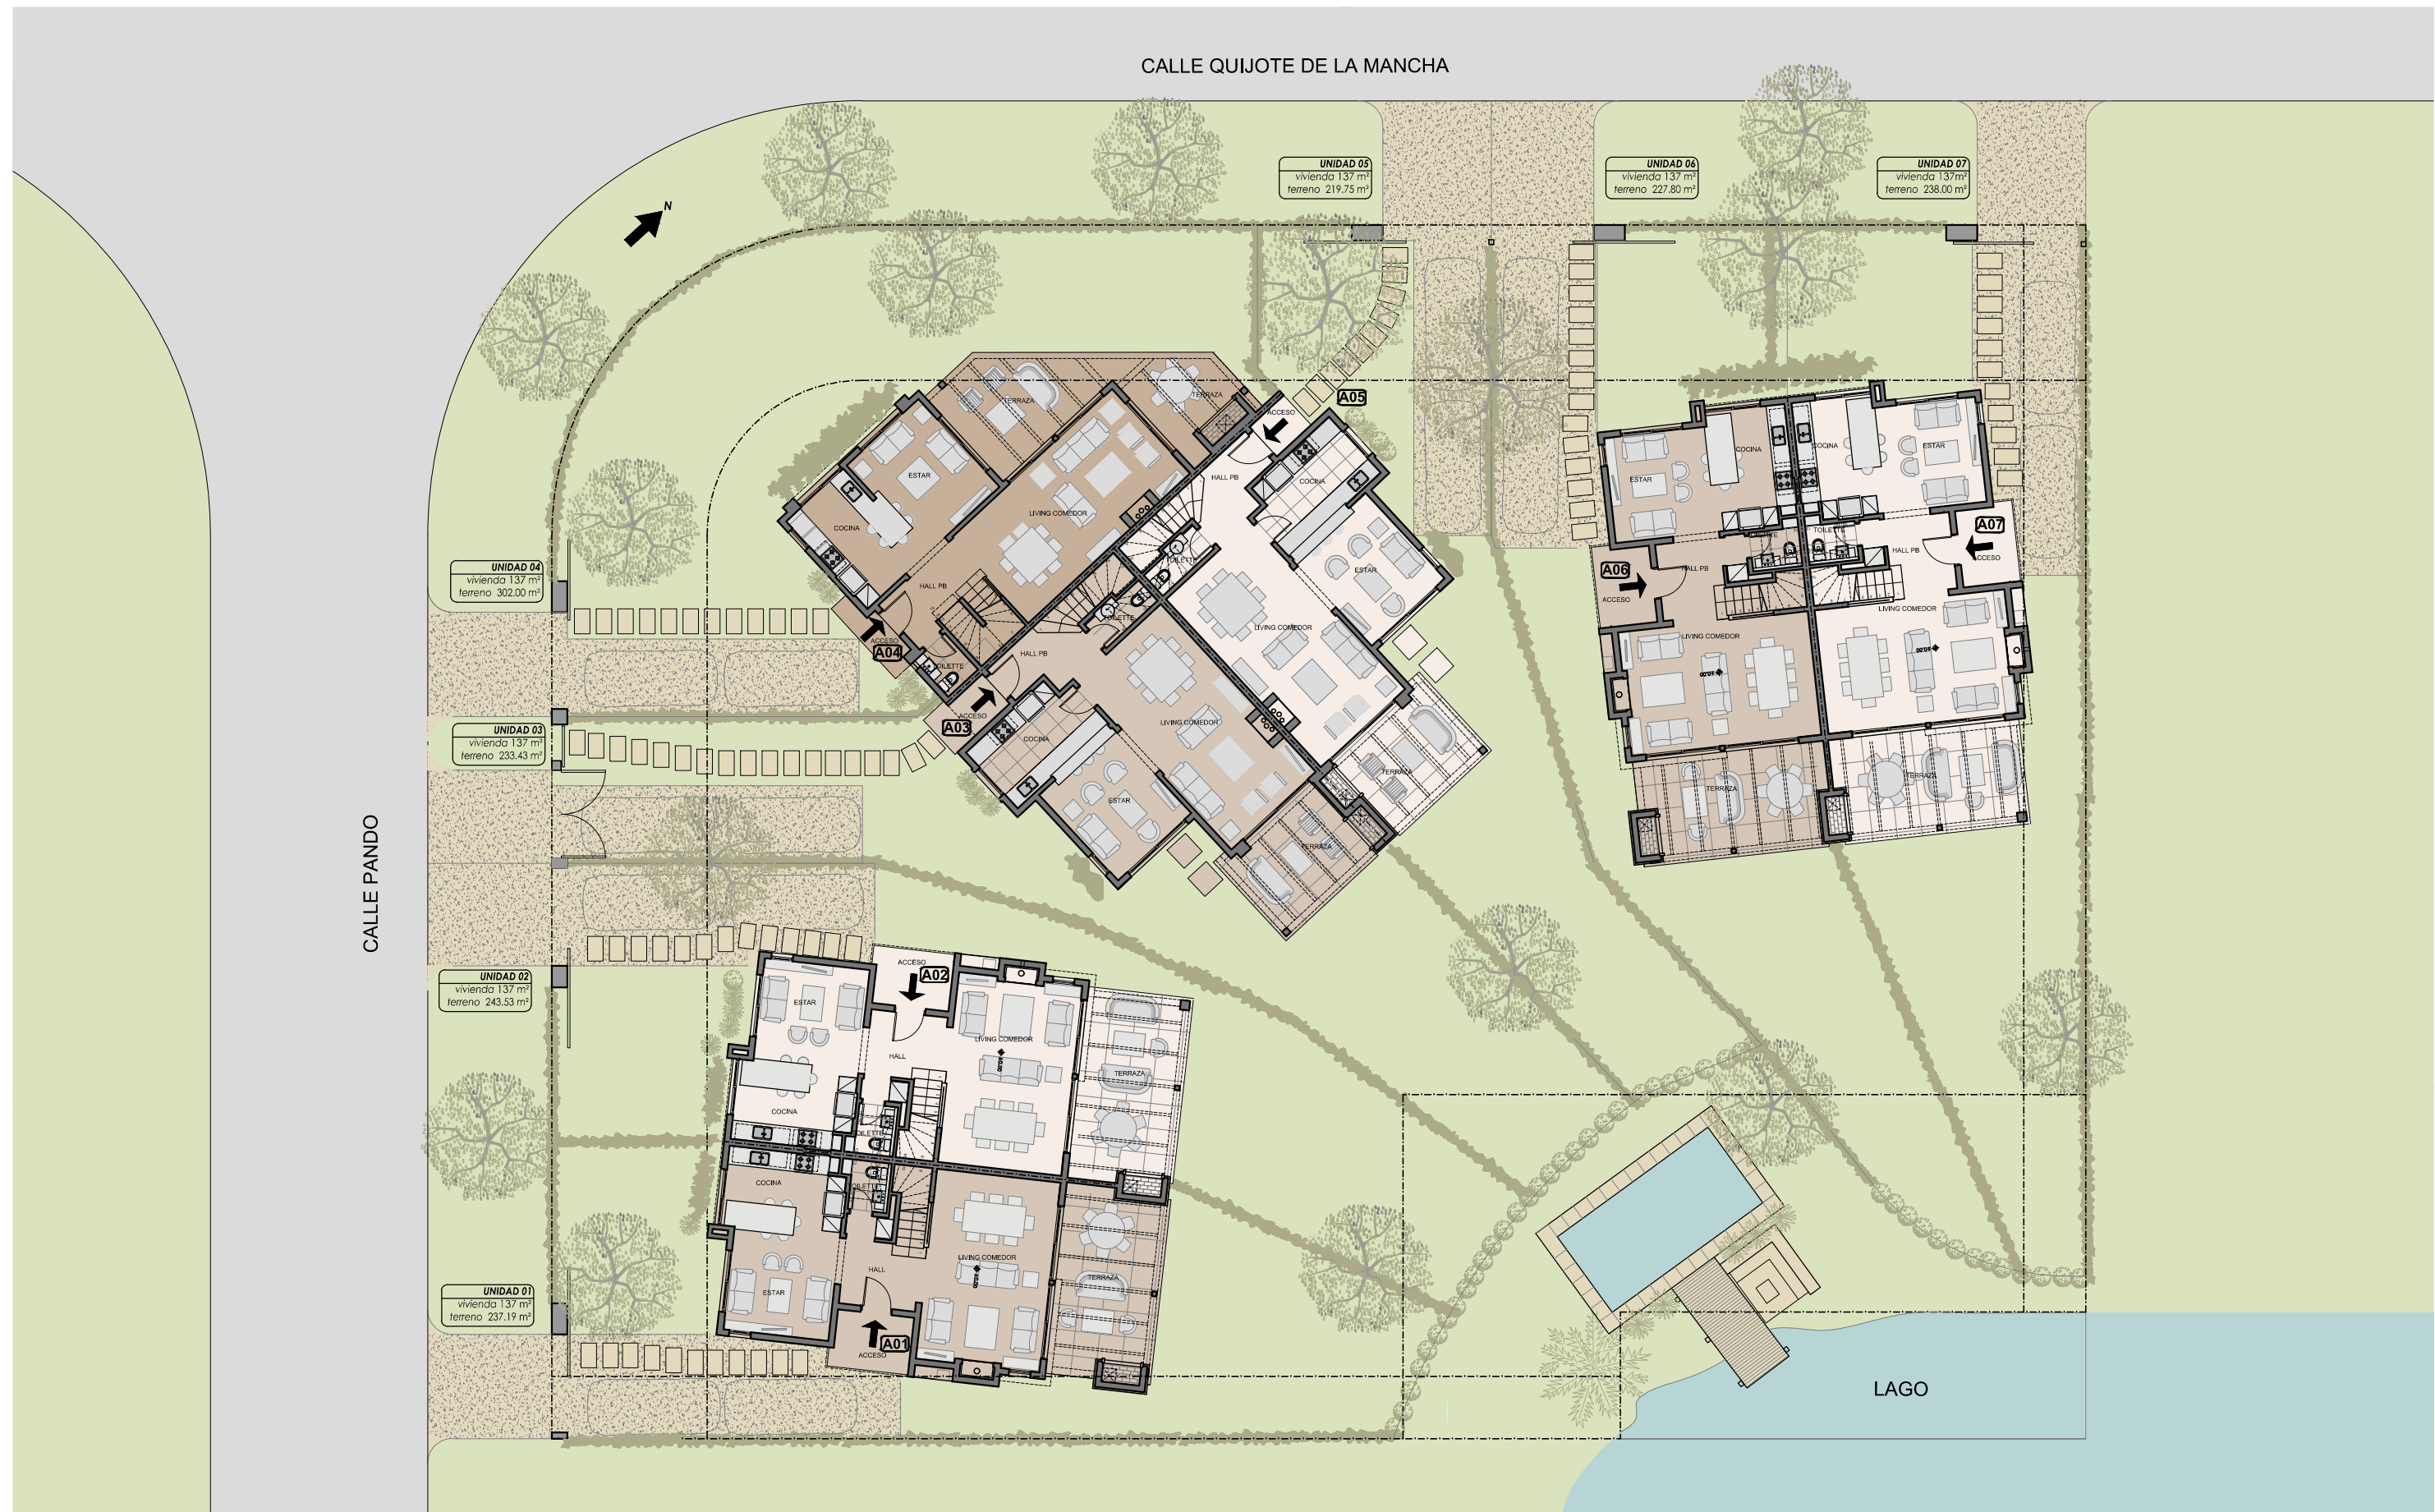

LA BAHIA  
masterplan PLANTA BAJA LADO A  
esc. 1:200







LA BAHÍA  
masterplan PLANTA BAJA LADO B  
esc. 1:200

